

VERFAHRENSLEISTE

Die Darstellung der Grundstücksgrenzen stimmt mit dem Katasterplan des Kreises Borken vom Juli 2022 überein.

Borken, den
(M. Wülfing) Öffentl. best. Verm.-Ing.

Der Rat der Stadt Velen hat am beschlossen, diesen Bebauungsplan aufzustellen. Dieser Beschluss ist am ortsüblich bekannt gemacht worden.

.....
Die Bürgermeisterin

Der Rat der Stadt Velen hat am beschlossen, diesen Bebauungsplan - Entwurf mit Begründung - öffentlich auszulegen. Dieser Beschluss ist am ortsüblich bekannt gemacht worden.

.....
Die Bürgermeisterin

Der Bebauungsplan - Entwurf mit Begründung - hat in der Zeit vom bis einschließlich zu jedermanns Einsicht öffentlich ausgelegen.

.....
Die Bürgermeisterin

Die Einholung der Stellungnahmen der Behörden und Träger öffentlicher Belange wurde gleichzeitig durchgeführt.

.....
Die Bürgermeisterin

Der Rat der Stadt Velen hat am diesen Bebauungsplan als Satzung beschlossen.

Velen, den
.....
Die Bürgermeisterin

Ausfertigungsvermerk


Es wird bestätigt, dass dieser Bebauungsplan mit den hierzu eingegangenen Beschlüssen des Rates der Stadt Velen übereinstimmt und dass die für die Rechtswirksamkeit maßgebenden Verfahrensvorschriften eingehalten worden sind.

Velen, den
.....
Die Bürgermeisterin

Der Beschluss dieses Bebauungsplanes wurde am ortsüblich bekannt. Mit dieser Bekanntmachung ist dieser Bebauungsplan in Kraft getreten.

Velen, den
.....
Die Bürgermeisterin

ANSICHTEN MODULTISCH

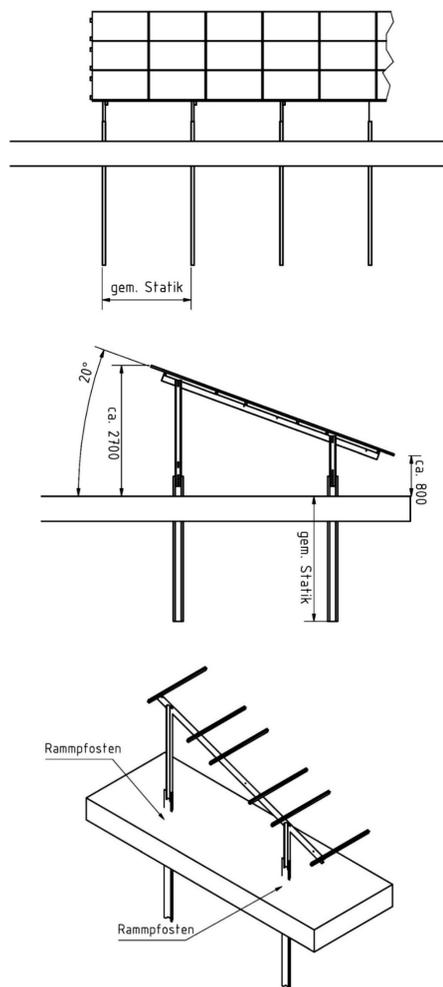

ANSICHT BATTERIESPEICHER (MODELLBEISPIEL)



ANSICHT TRANSFORMATORSTATION (MODELLBEISPIEL)



RECHTSGRUNDLAGEN

Baugesetzbuch (BauGB) in der Fassung der Bekanntmachung vom 3. November 2017 (BGBl. I S. 3634), das zuletzt durch Artikel 3 des Gesetzes vom 20. Dezember 2023 (BGBl. 2023 I Nr. 394) geändert worden ist

Verordnung über die bauliche Nutzung der Grundstücke (Baunutzungsverordnung - BauNVO) in der Fassung der Bekanntmachung vom 21. November 2017 (BGBl. I S. 3786), die zuletzt durch Artikel 2 des Gesetzes vom 3. Juli 2023 (BGBl. 2023 I Nr. 176) geändert worden ist

Verordnung über die Ausarbeitung der Bauleitpläne und die Darstellung des Planinhalts (Planzeichenverordnung - PlanZV) vom 18. Dezember 1990 (BGBl. 1991 I S. 58), die zuletzt durch Artikel 3 des Gesetzes vom 14. Juni 2021 (BGBl. I S. 1802) geändert worden ist

Bauordnung für das Land Nordrhein-Westfalen (Landesbauordnung 2018 - BauO NRW 2018) vom 21. Juli 2018; zuletzt geändert durch Gesetz vom 31. Oktober 2023 (GV.NRW. 2023 S. 1172), in Kraft getreten am 1. Januar 2024

§ 34 Landesplanungsgesetz Nordrhein-Westfalen (LPlG) in der Fassung der Bekanntmachung vom 3. Mai 2005 (GV. NRW. S. 430), neu gefasst durch Gesetz vom 28. Mai 2024 (GV. NRW. S. 315), in Kraft getreten am 12. Juni 2024

Gesetz zur Ordnung des Wasserhaushalts (Wasserhaushaltsgesetz - WHG) vom 31. Juli 2009 (BGBl. I S. 2585), das zuletzt durch Artikel 7 des Gesetzes vom 22. Dezember 2023 (BGBl. 2023 I Nr. 409) geändert worden ist

Wassergesetz für das Land Nordrhein-Westfalen (Landeswassergesetz - LWG -) in der Fassung der Bekanntmachung vom 25. Juni 1995 (GV. NRW. S. 926) zuletzt geändert durch Artikel 3 des Gesetzes vom 17. Dezember 2021 (GV. NRW. S. 1470), in Kraft getreten am 29. Dezember 2021

Gesetz über die Umweltverträglichkeitsprüfung (UVPG) in der Fassung der Bekanntmachung vom 18. März 2021 (BGBl. I S. 540), das zuletzt durch Artikel 13 des Gesetzes vom 8. Mai 2024 (BGBl. 2024 I Nr. 151) geändert worden ist

Gesetz über Naturschutz und Landschaftspflege (Bundesnaturschutzgesetz - BNatSchG) vom 29. Juli 2009 (BGBl. I S. 2542), das zuletzt durch Artikel 5 des Gesetzes vom 3. Juli 2024 (BGBl. 2024 I Nr. 225) geändert worden ist

Gesetz zum Schutz der Natur in Nordrhein-Westfalen (Landesnaturschutzgesetz - LNatSchG NRW) vom 21. Juli 2000, durch Artikel 2 des Gesetzes vom 5. März 2024 (GV. NRW. S. 156), in Kraft getreten am 16. März 2024

Gemeindeordnung für das Land Nordrhein-Westfalen (GO NRW) vom 14. Juli 1994 (GV. NRW. 1994 S. 666), geändert durch Artikel 1 des Gesetzes vom 13. April 2022 (GV. NRW. S. 490), Artikel 5 des Gesetzes zur Änderung des Kommunalwahlgesetzes und zur Änderung kommunalverfassungsrechtlicher Vorschriften vom 1. Oktober 2013 (GV. NRW. S. 564) aufgehoben durch Artikel 6 des Gesetzes vom 5. Juli 2024 (GV. NRW. S. 444), in Kraft getreten am 31. Juli 2024

Verordnung über die öffentliche Bekanntmachung von kommunalem Ortsrecht (Bekanntmachungsverordnung - BekanntmVO) vom 26. August 1999 (GV. NRW. S. 516), geändert durch Verordnung vom 5. November 2015 (GV. NRW. S. 741), in Kraft getreten am 21. November 2015

§ 1 der Verordnung zur Durchführung des Baugesetzbuches vom 7. Juli 1987 (GV. NRW. S. 220), zuletzt geändert durch Verordnung vom 14. Dezember 2021 (GV. NRW. S. 1473)

Nordrhein-westfälisches Denkmalschutzgesetz (Denkmalschutzgesetz - DSchG NRW) vom 13. April 2022 (GV. NRW. 2022 S. 662) in Kraft getreten am 1. Juni 2022

Hauptsatzung der Stadt Velen, Kreis Borken, vom 23. Dezember 2023

jeweils in den zurzeit geltenden Fassungen



STADT VELEN


Vorhaben- und Erschließungsplan BW 50 „Solarpark GAP“ Blatt 2 von 2

Dieser Bebauungsplan besteht aus:
Vorhabenbezogener Bebauungsplan (Blatt 1), Vorhaben- und Erschließungsplan (Blatt 2)

- Vorentwurf -

Maßstab 1:1000

... Ausfertigung

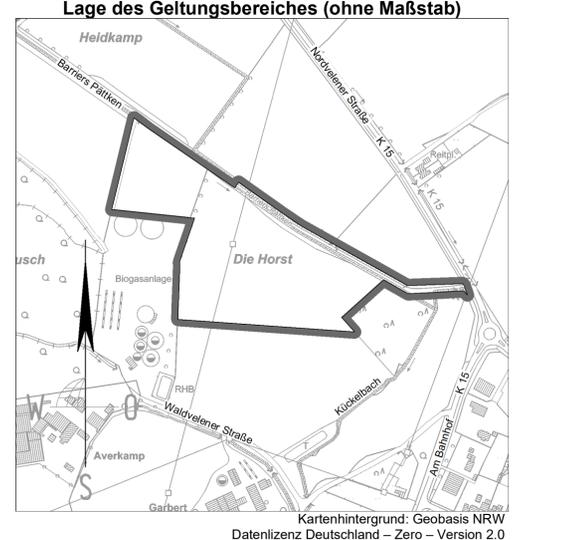

Vorhabenplanung: ENTEGRO PHOTOVOLTAIK-SYSTEME ENTEGRO Photovoltaik-Systeme GmbH
In den Telgen 44
D-58730 Fröndenberg
Tel: +49 2373 39587-0
E-Mail: info@entegro.eu

Zusammenstellung: SWO STADTPLANUNG
ObVI Schemmer · Wülfing · Otte
Alter Kasernenring 12 · 46325 Borken
Tel. 0 28 61 / 92 01-0
www.swo-vermessung.de
info@swo-vermessung.de

Verfahrensstand: Frühzeitige Unterrichtung der Öffentlichkeit gem. § 3 (1) BauGB und frühzeitige Beteiligung der Behörden und sonstigen Träger öffentlicher Belange gem. § 4 (1) BauGB

Druck: 16.01.2025
Stand: 15.01.2025
Projekt-Nr. 220795