

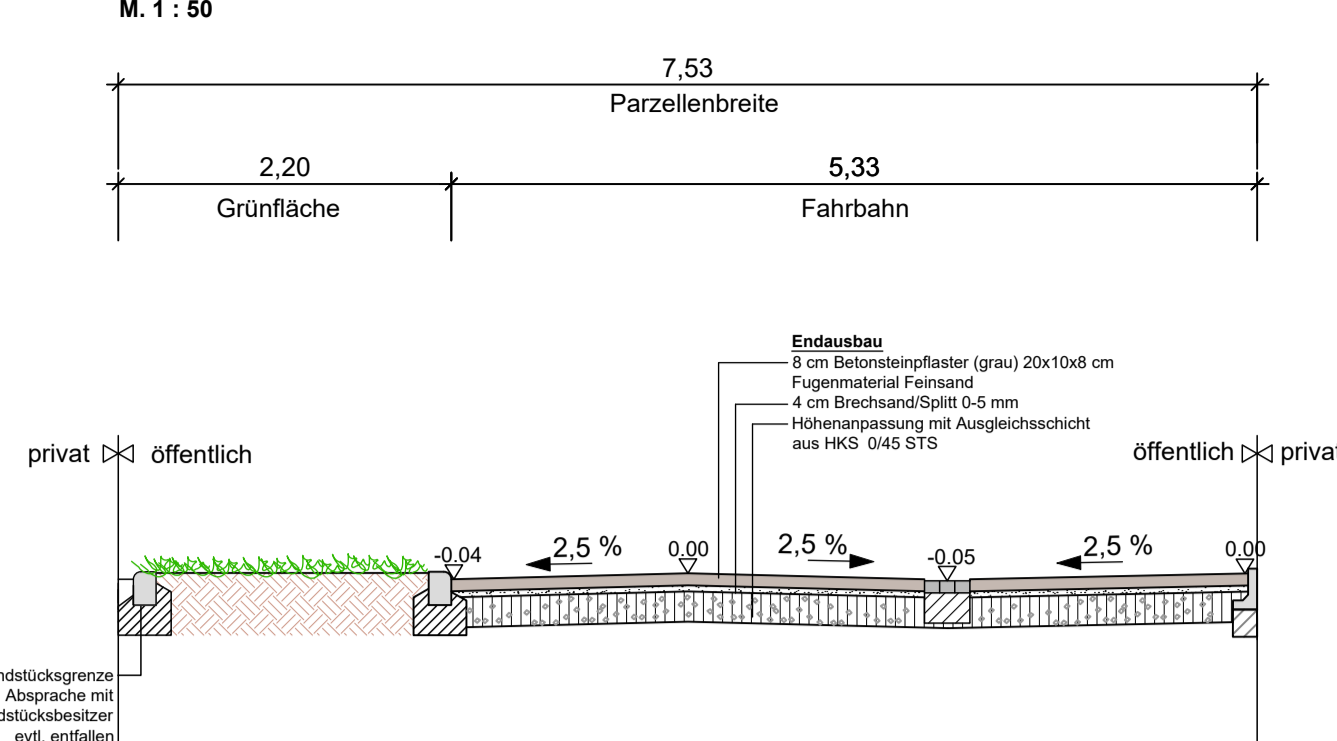
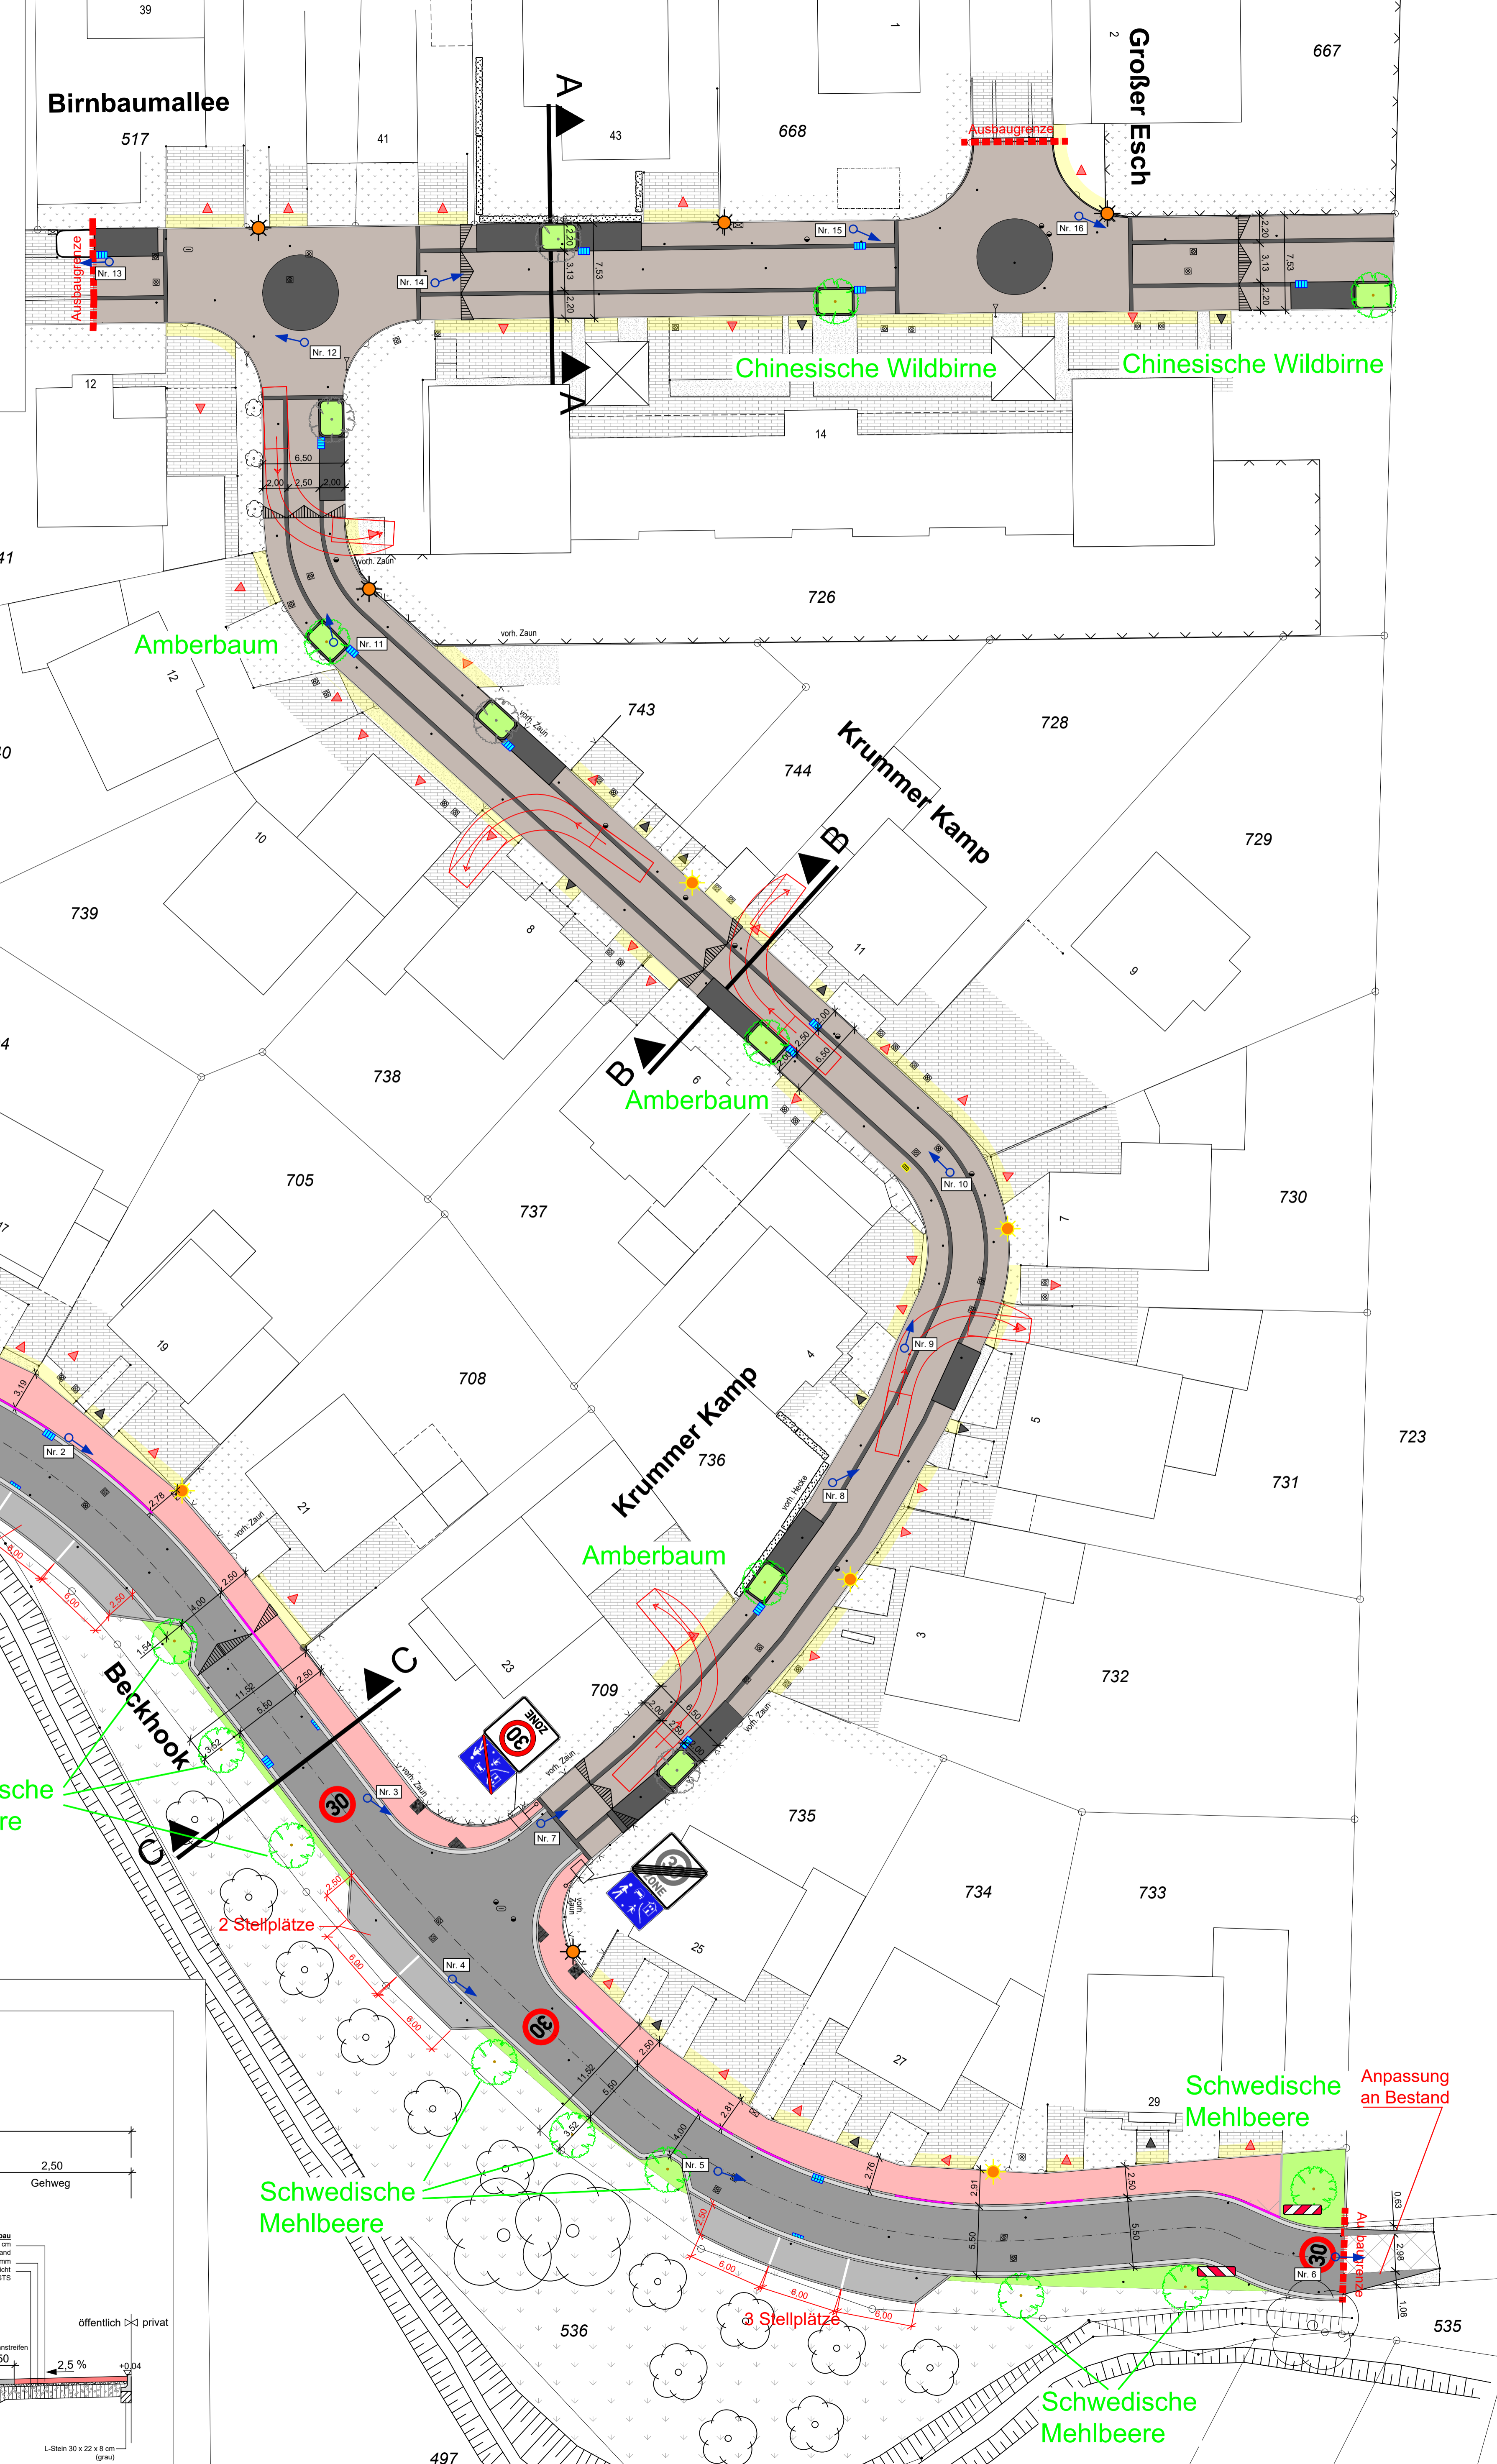


Schnitt A-A
Verkehrsberuhigter Bereich - Birnbaumallee
M. 1 : 50

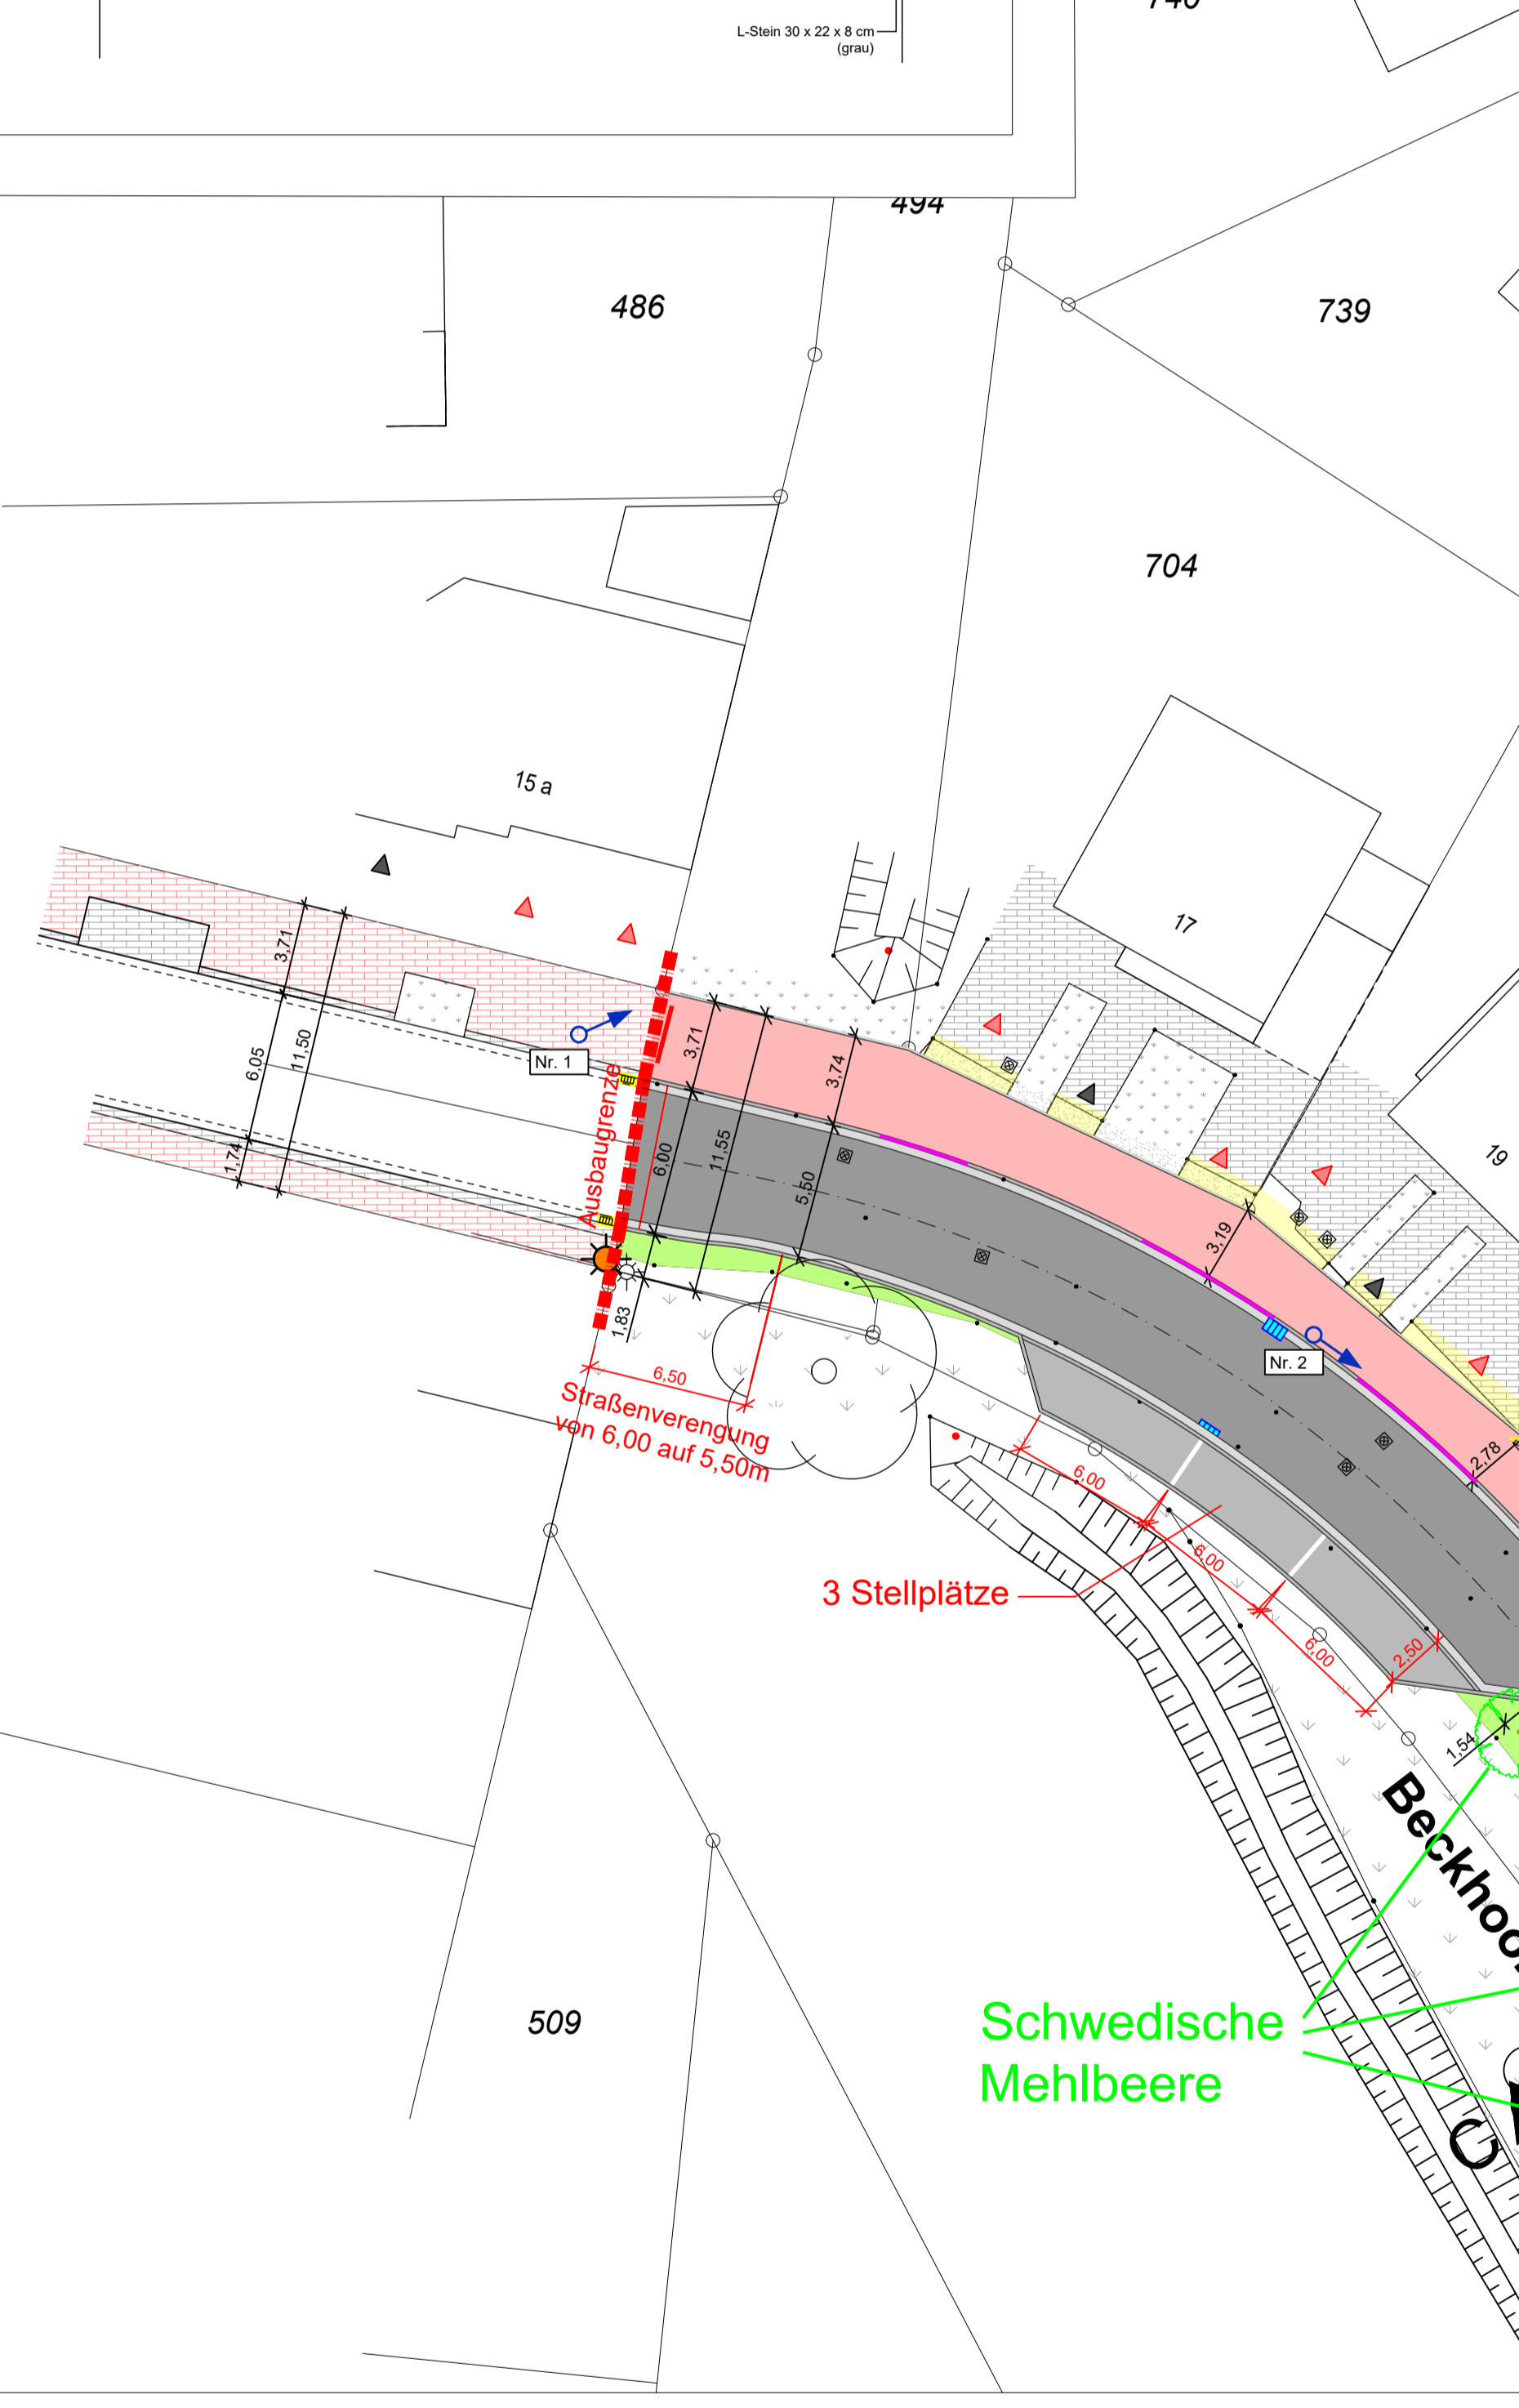

Schnitt B-B
Verkehrsberuhigter Bereich - Krummer Kamp
M. 1 : 50

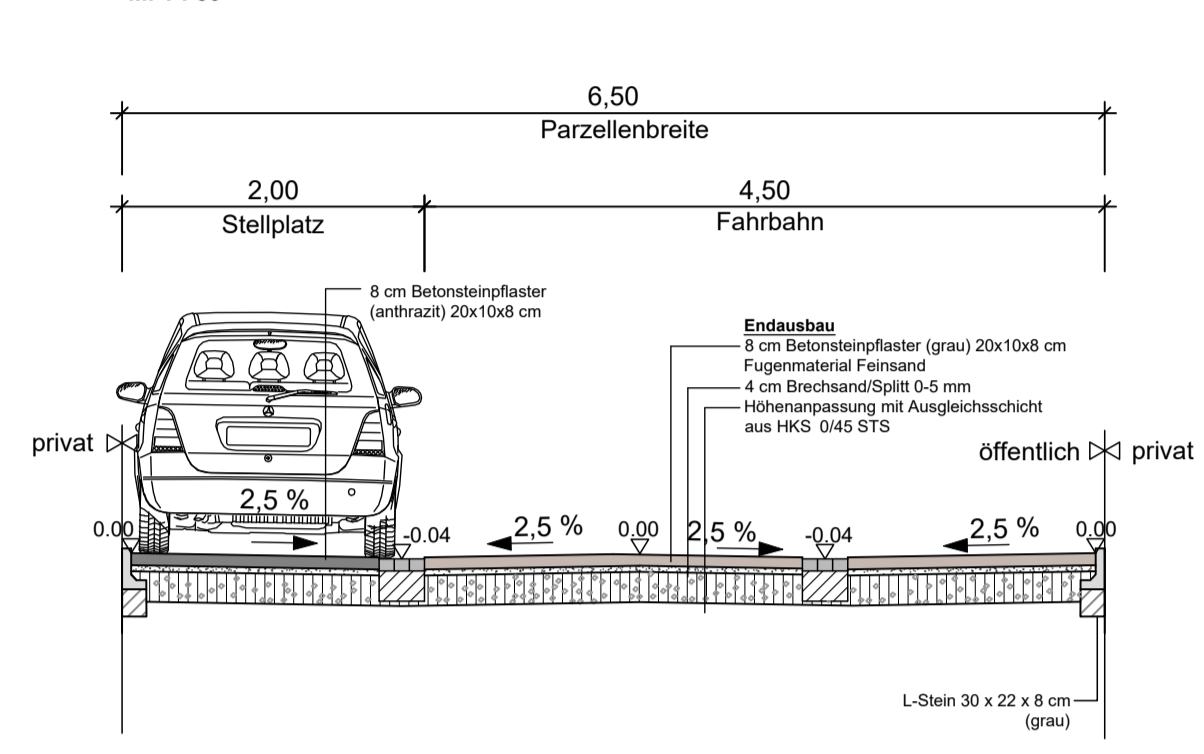

Chineseische Wildbirne

Chineseische Wildbirne

Amberbaum

Amberbaum

Amberbaum

Schwedische Mehlbeere

Schwedische Mehlbeere

Schwedische Mehlbeere

Schwedische Mehlbeere

Anpassung an Bestand

3 Stellplätze

3 Stellplätze

2 Stellplätze

3 Stellplätze